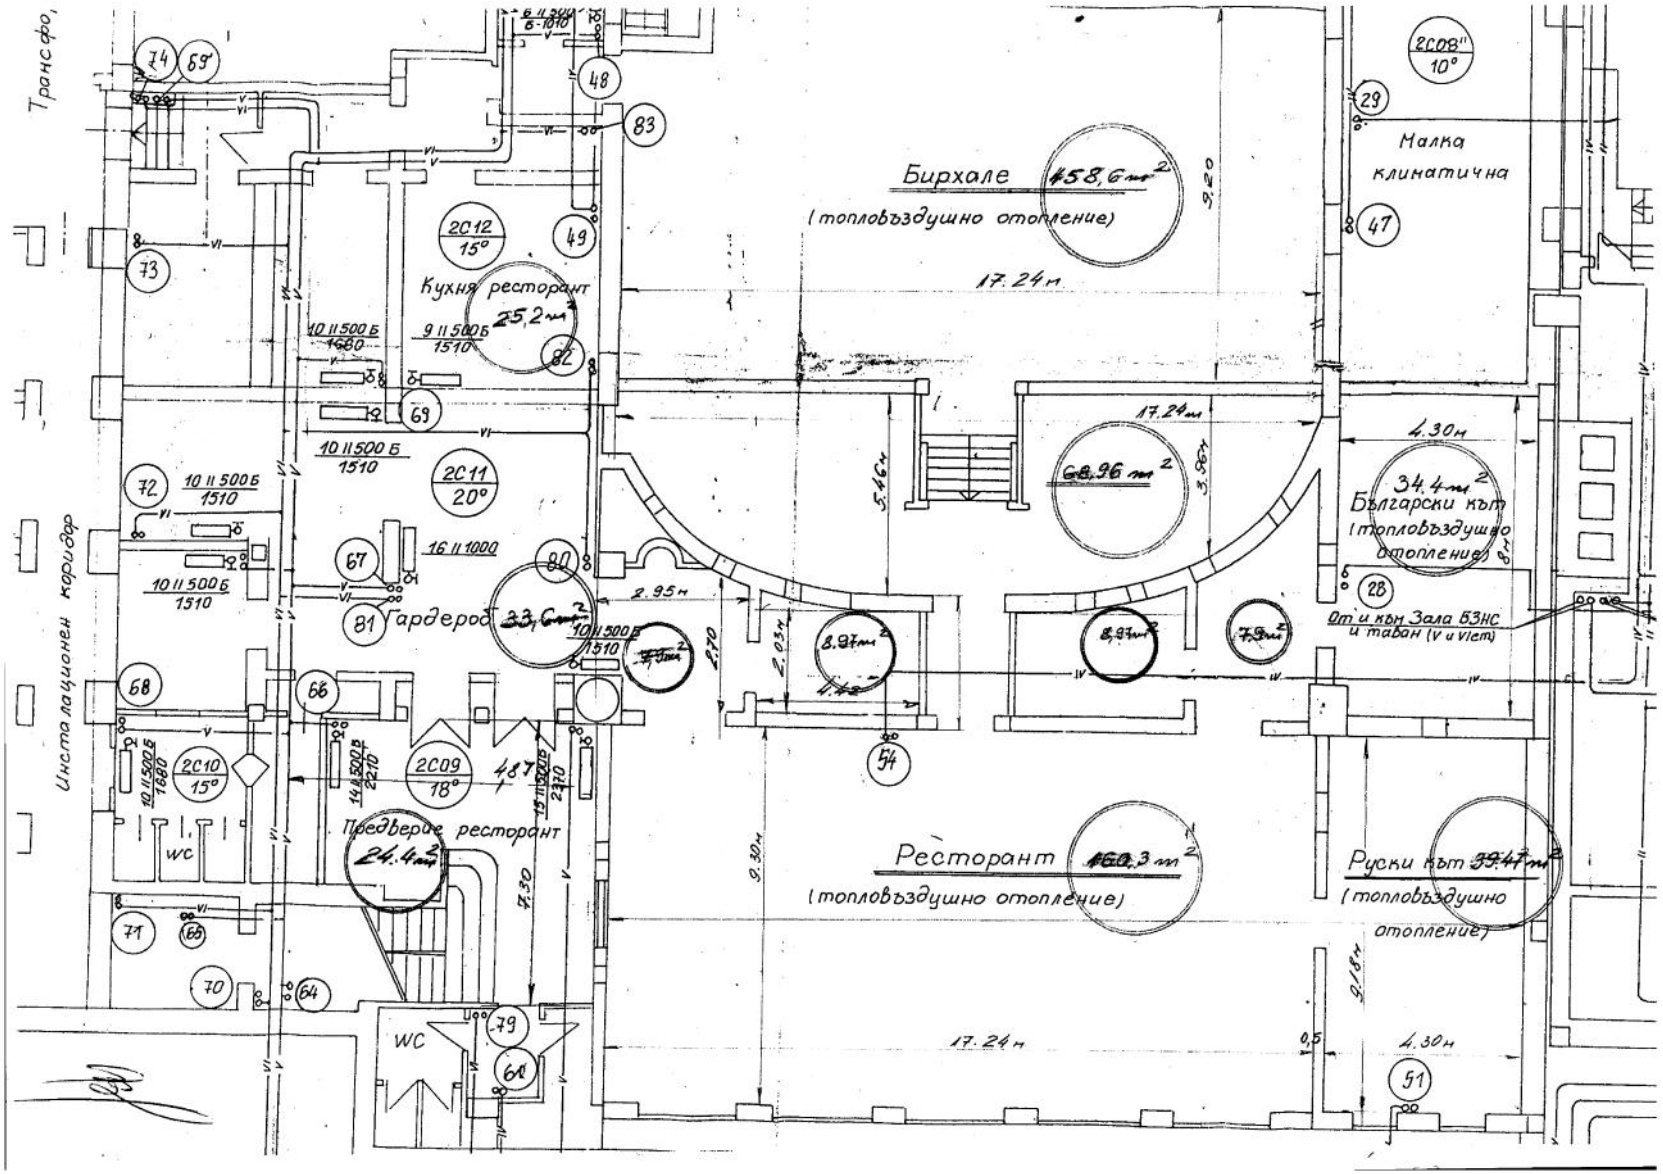
Трансфо,
Инсталационен коридор
Бирхале 458,6 m²
(топловъздушно отопление)
Малка климатична
Кухня ресторант 25,2 m²
Гардероб 33,6 m²
Предверие ресторант 24.4 m²
Ресторант 160,3 m²
(топловъздушно отопление)
Руски кът 39.47 m²
(топловъздушно отопление)
Български кът 34.4 m²
(топловъздушно отопление)
От и към Зала БЗНС и таван (V и VIem)
WC
17.24 м
9.20
4.30 м
2.95 м
2.70
2.03 м
5.46 м
3.96 м
9.30 м
7.30
9.18 м
0,5
2C08" 10°
2C12 15°
2C11 20°
2C10 15°
2C09 18°
10 II 500 Б 1680
9 II 500 Б 1510
10 II 500 Б 1510
16 II 1000
14 II 500 Б 2210
15 II 500 Б 2370
48,7
8.97 m²
7.9 m²
74
69
48
83
29
47
73
49
82
69
72
67
80
81
68
66
54
71
65
70
64
79
61
51